



NUEVO MIRÓ (FASE I)

Un proyecto de TOP GESTIÓN

78 VIVIENDAS EN BLOQUE,  
LOCALES, GARAJES Y TRASTEROS  
BULEVAR DEL DEPORTE nº 18 - SECTOR R-6  
AZUQUECA DE HENARES (GU)


## PORTAL 3 / B-B

TIPO B-5  
VIV. 1 DORMITORIO (ADAPTADA)

### SUPERFICIES

Superficie Útil VPT<sup>(1)</sup>: 46.71 m<sup>2</sup>

(1) Superficie útil de vivienda considerada a efectos de VPT

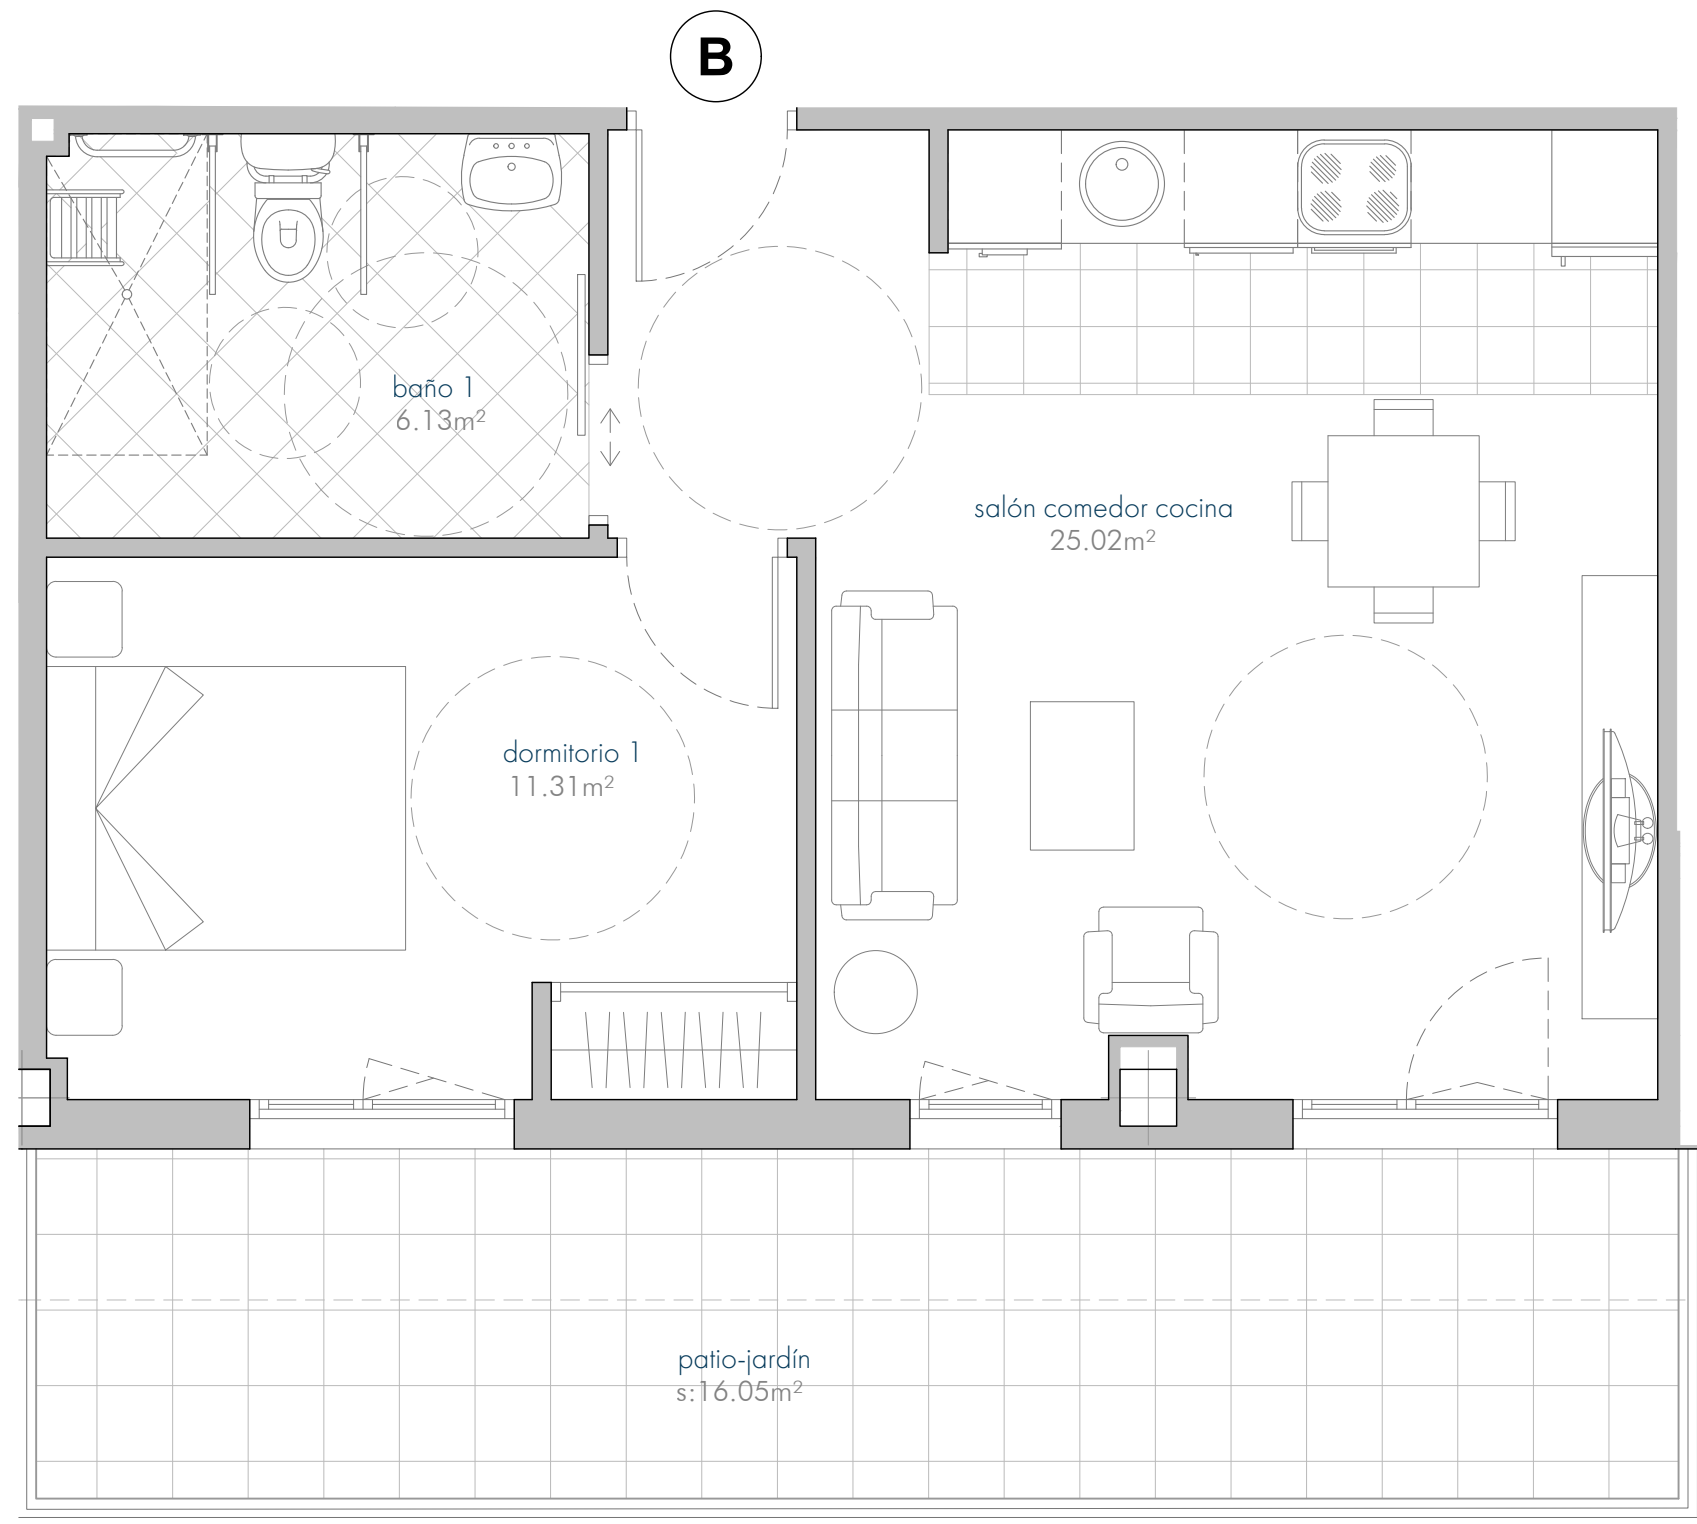

Junio 2022.

La dirección facultativa se reserva el derecho de efectuar los cambios necesarios por motivos funcionales, estéticos y legales que pudieran producirse, sin que ello suponga una merma en la calidad de la construcción.



Escala gráfica