

150 VIVIENDAS EN BLOQUE,  
GARAJES Y TRASTEROS

C/Miguel Indurain nº5,  
Azuqueca de Henares (GU)

PORTAL C1  
PLANTA PRIMERA  
LETRA B


TIPO: Vivienda TP8  
3 DORMITORIOS

SUPERFICIES

Superficie útil interior	77,20 m <sup>2</sup>
Superficie útil exterior	7,39 m <sup>2</sup>
Superficie construida total <sup>(1)</sup>	102,49 m <sup>2</sup>
Superficie construida total con PPZC <sup>(2)</sup>	117,45 m <sup>2</sup>

(1) Superficie construida interior y exterior de la vivienda sin repercusión de las zonas comunes


(2) Superficie construida interior y exterior de la vivienda con repercusión de las zonas comunes

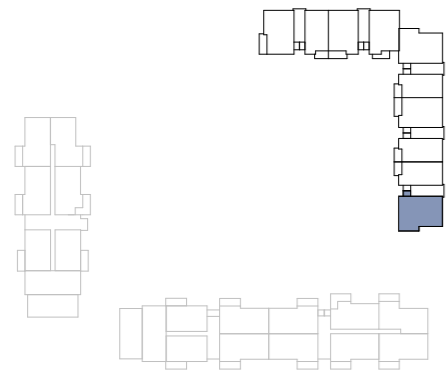

Fecha: 2024/06/17



La dirección facultativa se reserva el derecho de efectuar los cambios necesarios por motivos funcionales, estéticos y legales que pudieran producirse, sin que ello suponga una merma en la calidad de la construcción. El mobiliario mostrado no está incluido, será el indicado en la memoria de calidades.

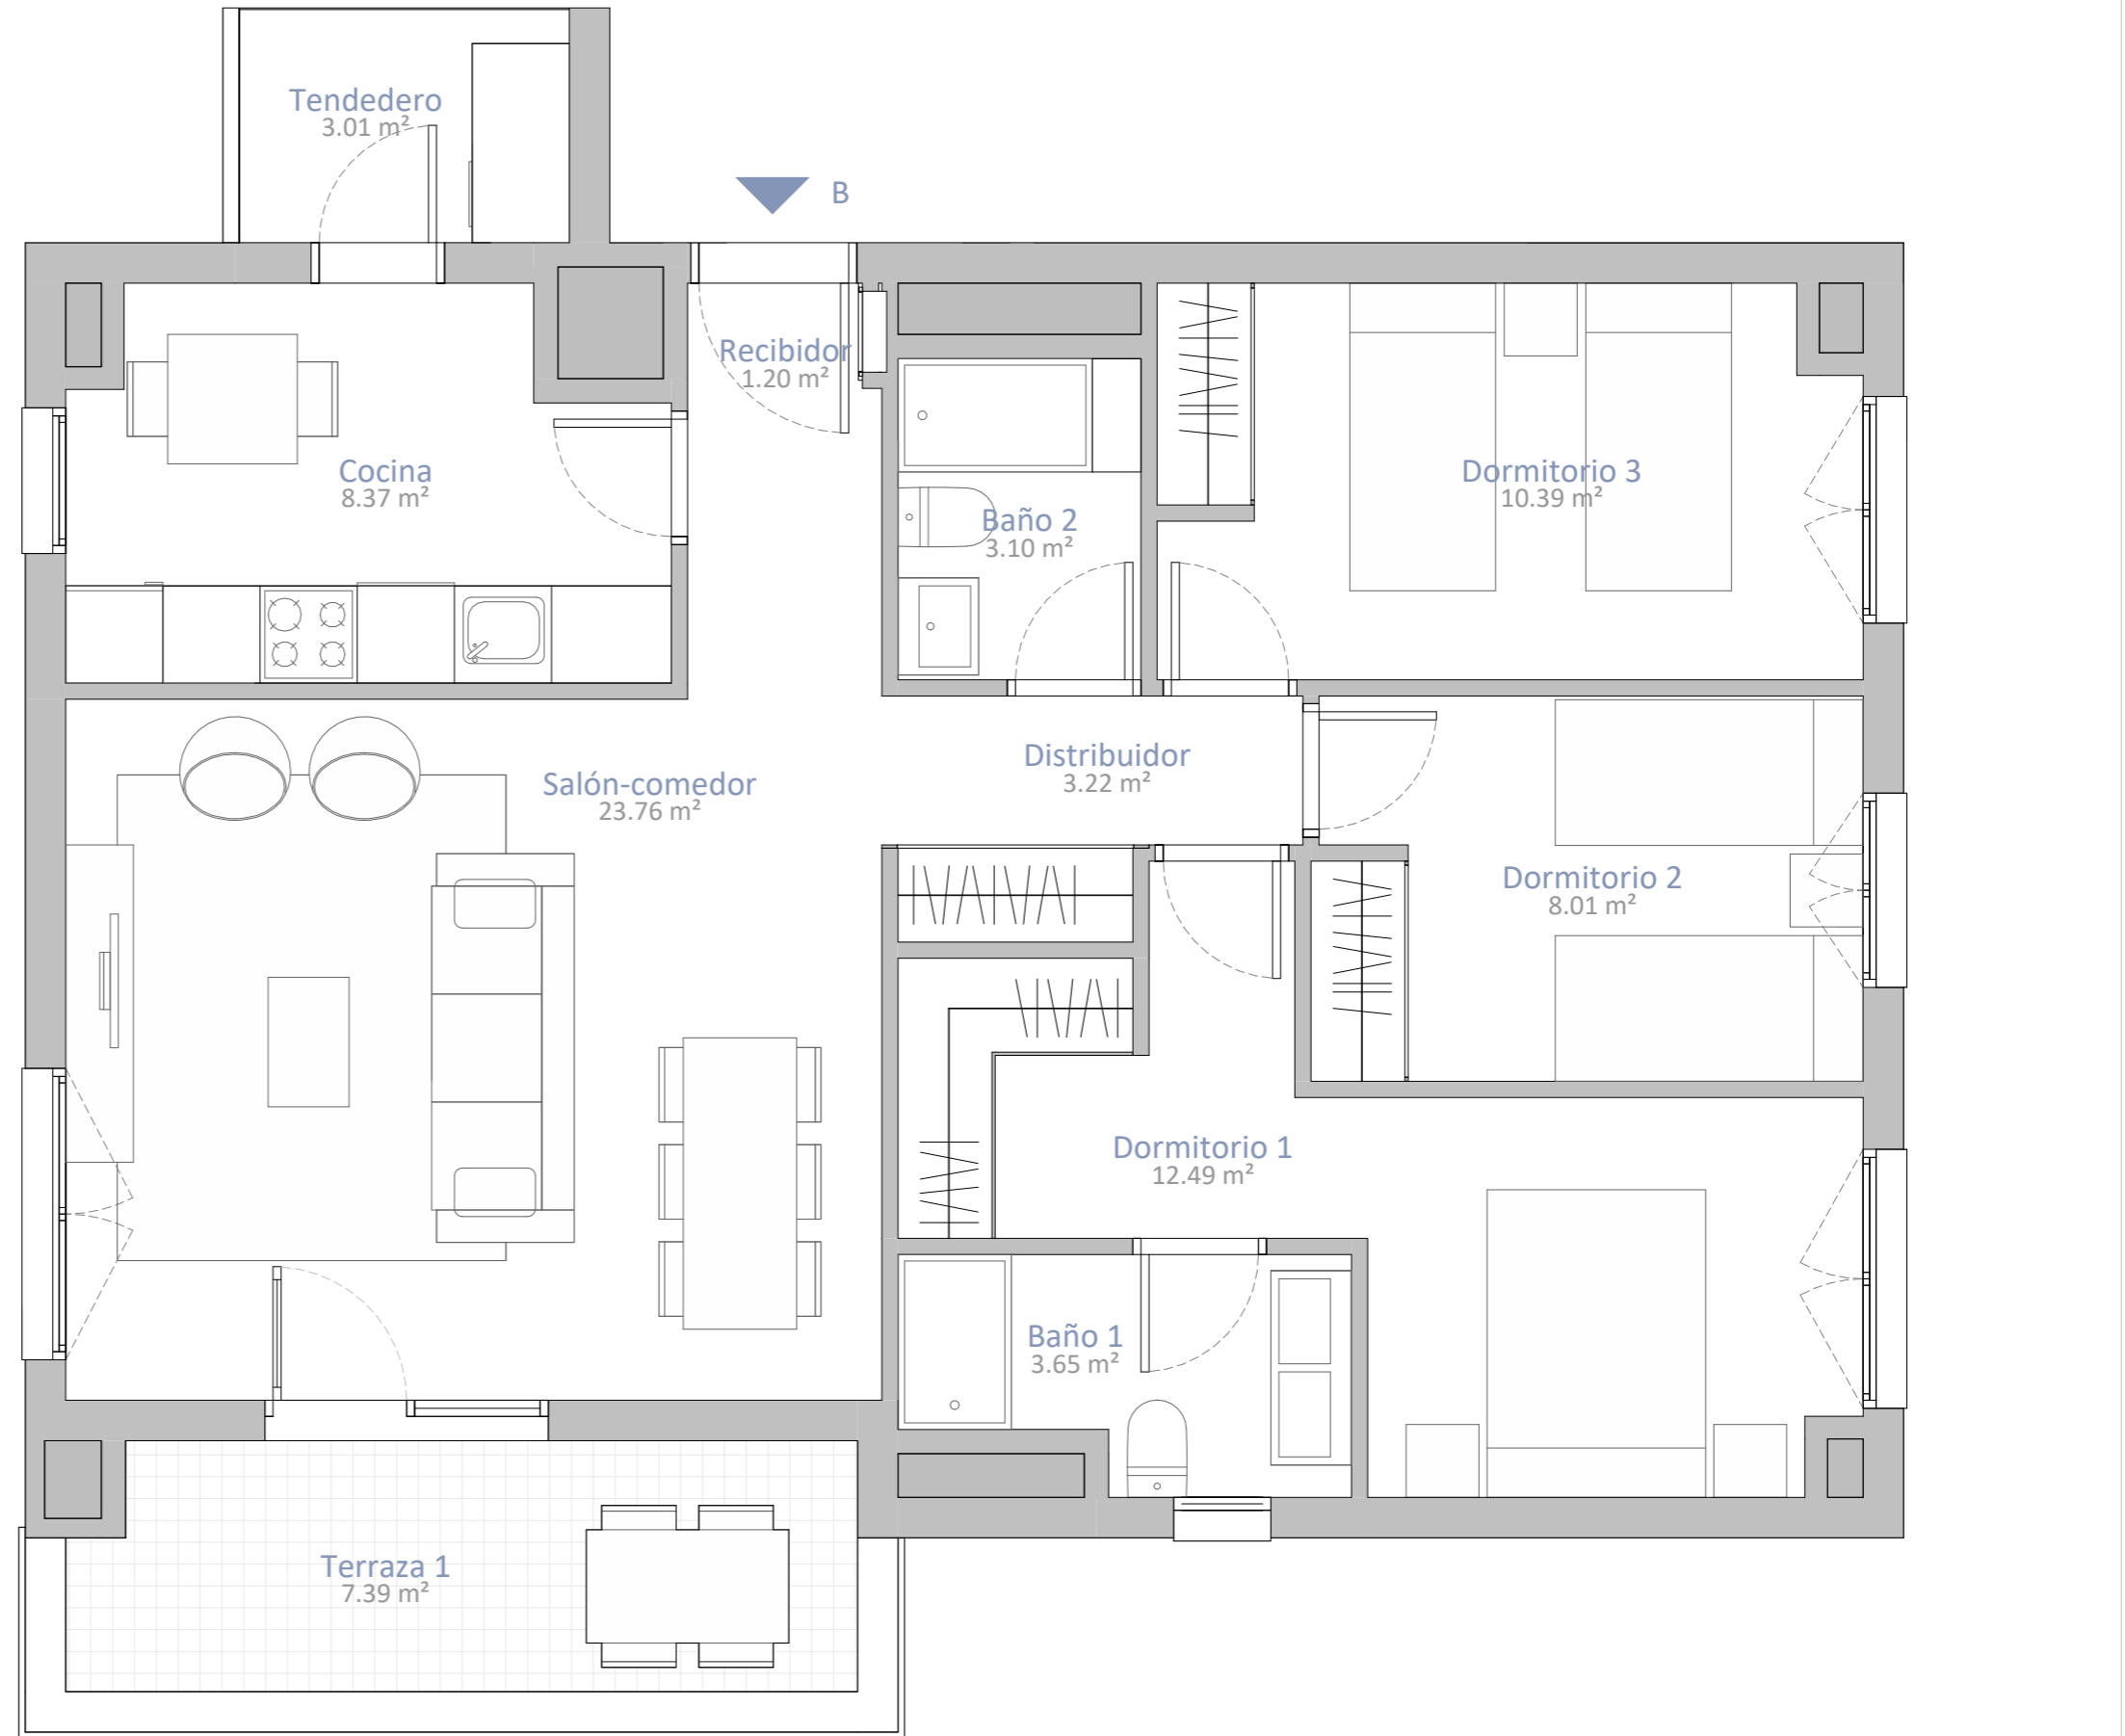

Escala gráfica