
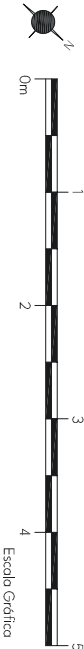
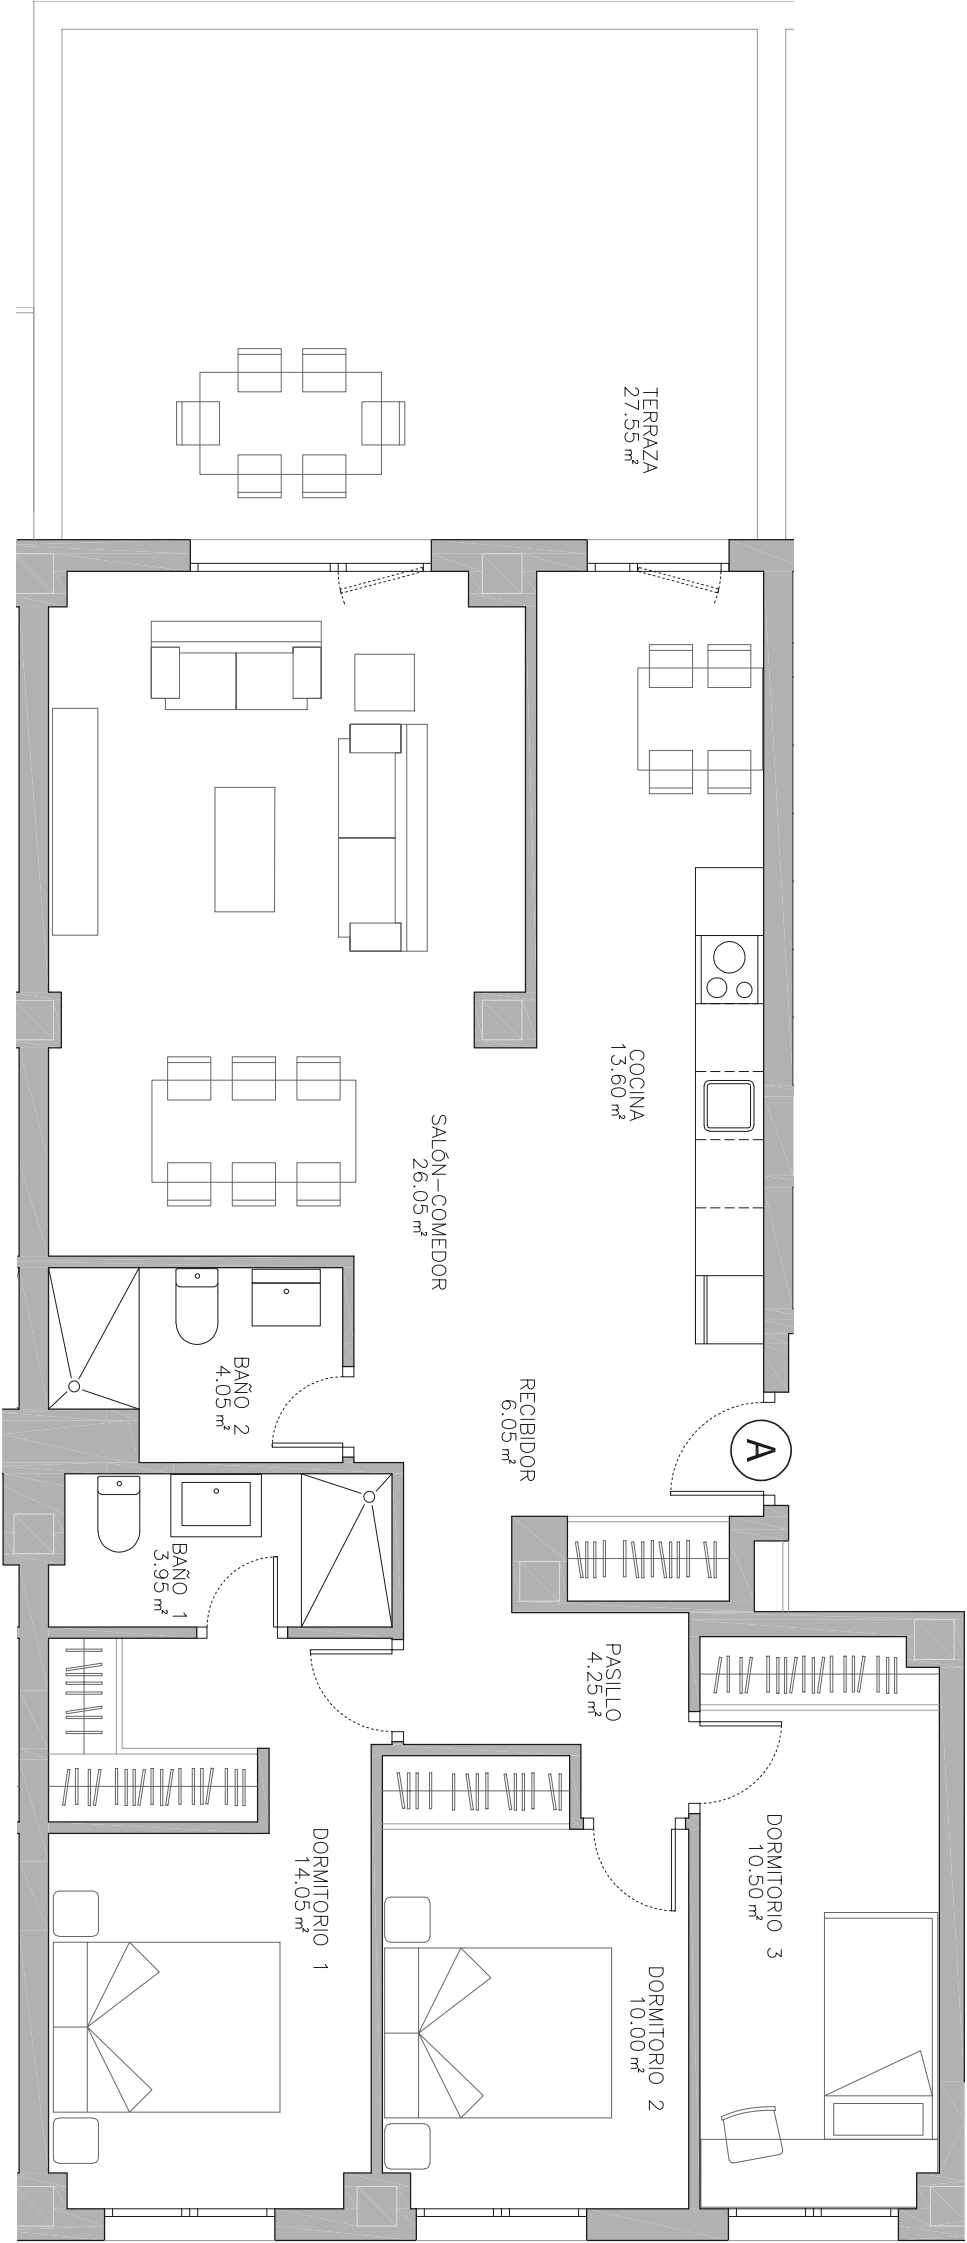


160 VIVIENDAS CON GARAJES,
TRASTEROS Y PISCINA

Parcela CL-3.1-A
CABANILLAS DEL CAMPO. GUADALAJARA

VIVIENDA TIPO B5
PORTAL 8. PLANTA BAJA. LETRA A

SUPERFICIES ÚTILES	
Superficie útil interior	92.50 m²
Superficie útil terraza	27.55 m²
Superficie útil total	120.05 m²
SUPERFICIES CONSTRUIDAS	
Superficie construido	106.98 m²
Superficie construido con p.p. zzcc.	124.73 m²

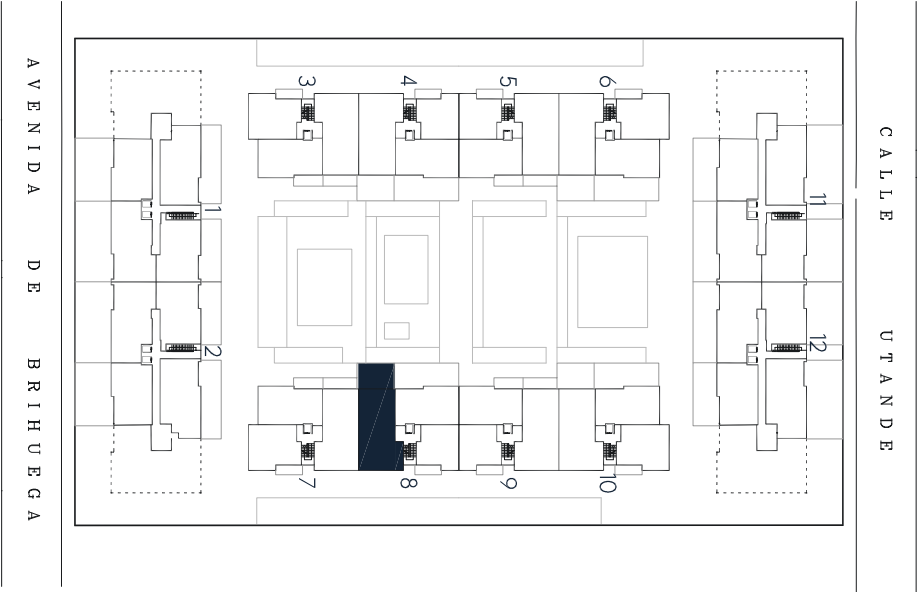



Este plano puede sufrir modificaciones en función del desarrollo de la promoción. El amueblamiento reflejado tiene únicamente efectos decorativos, se incluirá el indicado en la memoria de calidades.
La Dirección Facultativa se reserva el derecho de efectuar los cambios necesarios por motivos funcionales, estéticos/ o legales que puedan producirse, sin que ello suponga una merma en la calidad de la construcción. Cotas orientativas.

160 VIVIENDAS CON GARAJES,
TRASTEROS Y PISCINA

Parcela CL-3.1-A
CABANILLAS DEL CAMPO. GUADALAJARA

VIVIENDA TIPO B5
PORTAL 8. PLANTA BAJA. LETRA A

SUPERFICIES ÚTILES	
Superficie útil interior	92.50 m²
Superficie útil terraza	27.55 m²
Superficie útil total	120.05 m²
SUPERFICIES CONSTRUIDAS	
Superficie construido	106.98 m²
Superficie construido con p.p. zzcc.	124.73 m²

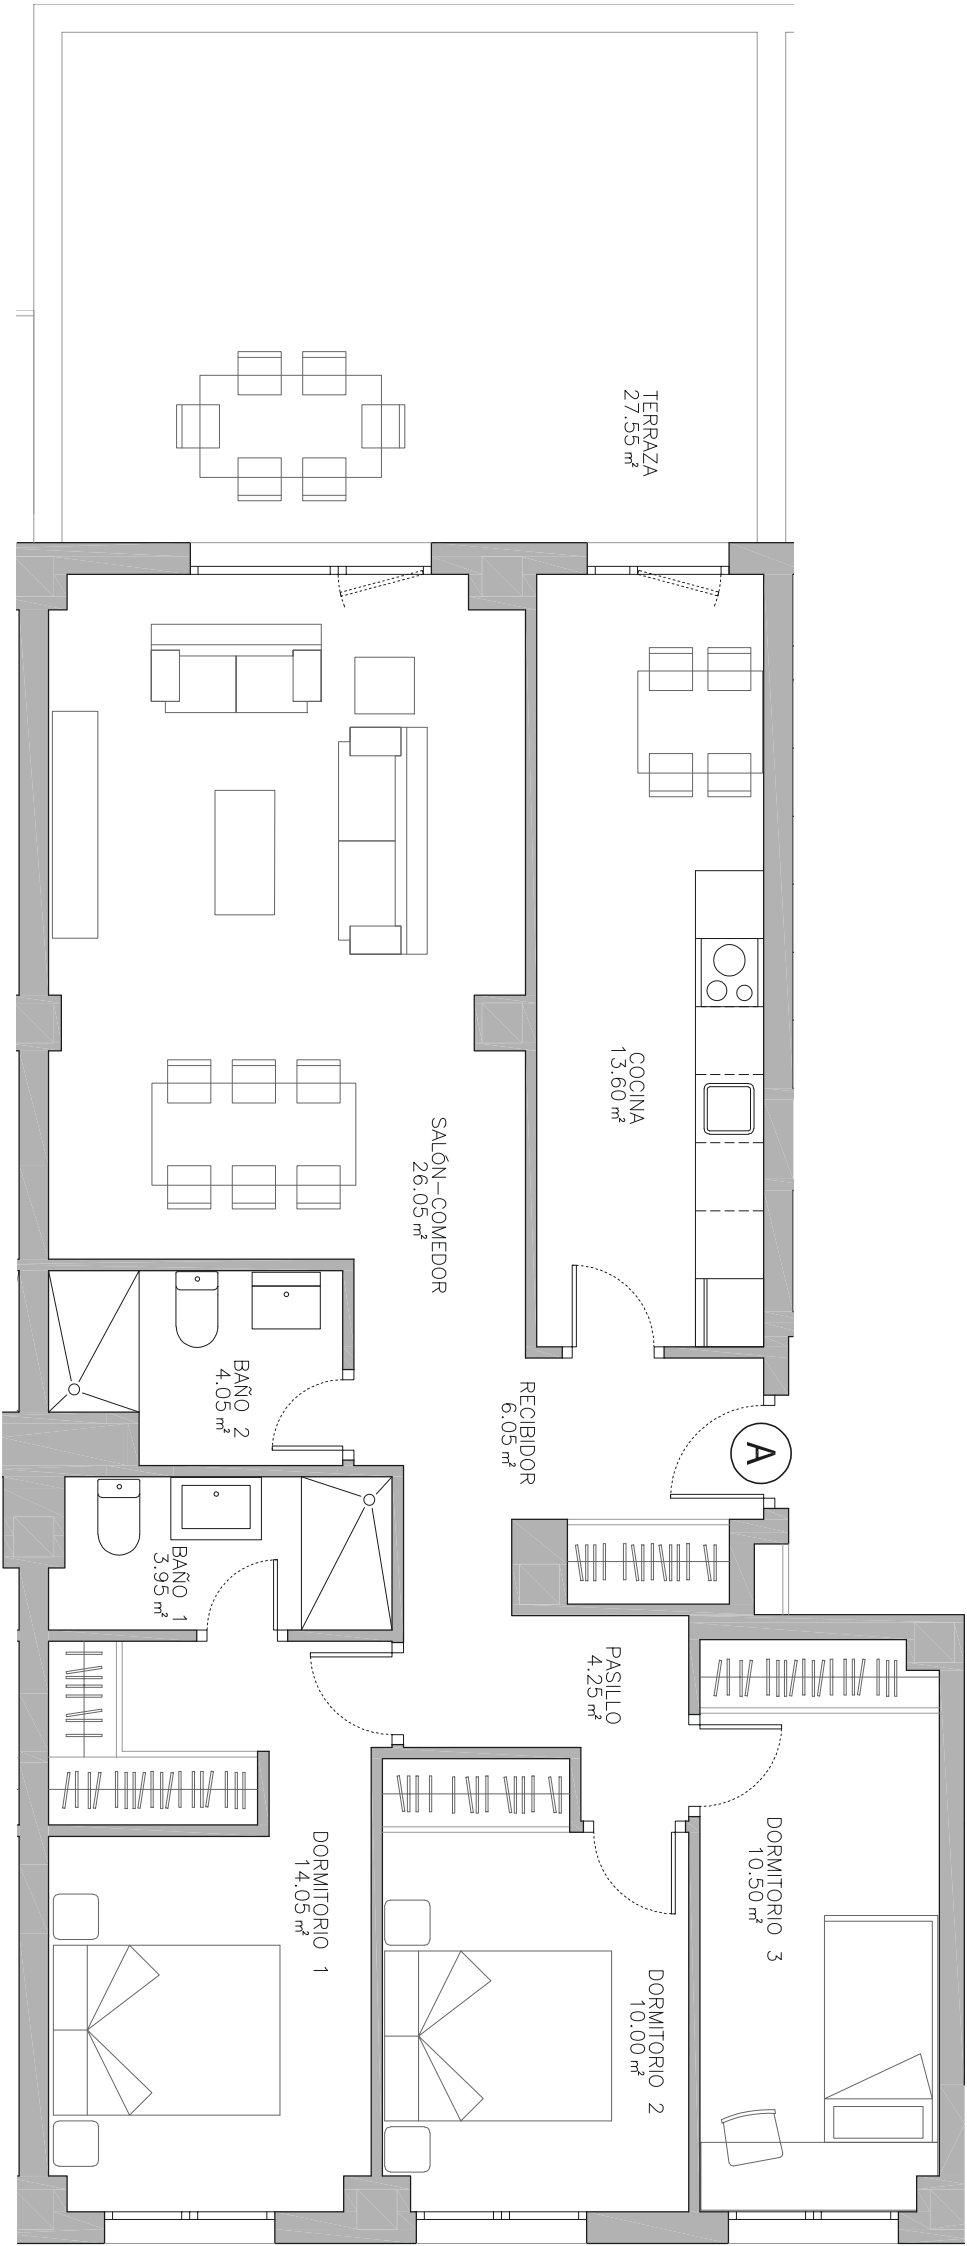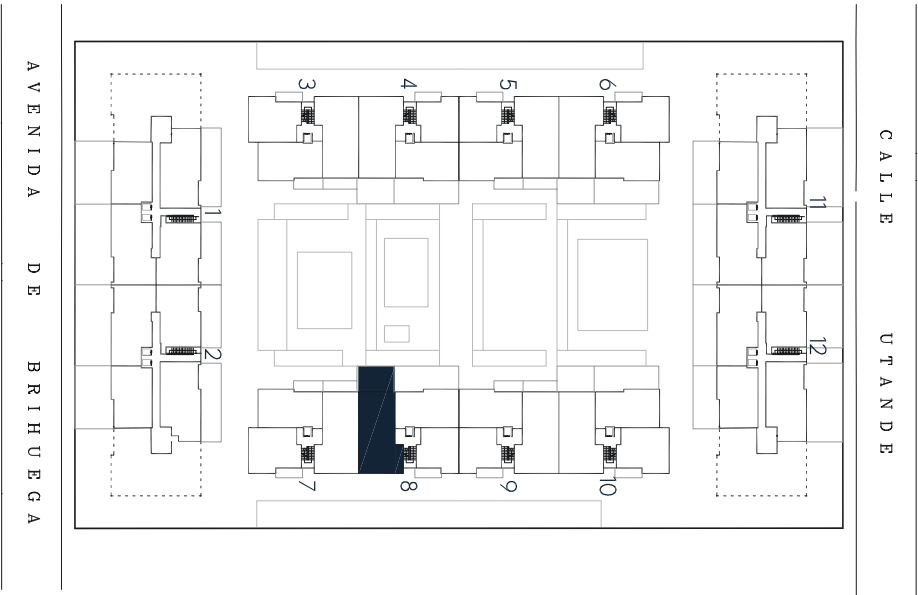

Este plano puede sufrir modificaciones en función del desarrollo de la promoción. El amueblamiento reflejado tiene únicamente efectos decorativos, se incluirá el indicado en la memoria de calidades.
La Dirección Facultativa se reserva el derecho de efectuar los cambios necesarios por motivos funcionales, estéticos/ o legales que puedan producirse, sin que ello suponga una merma en la calidad de la construcción. Cotas orientativas.

