


160 VIVIENDAS CON GARAJES,  
TRASTEROS Y PISCINA

Parcela CL-3.1-A  
CABANILLAS DEL CAMPO. GUADALAJARA



VIVIENDA TIPO T1  
PORTAL 11. PLANTA 1º. LETRA F

|                                      |          |
|--------------------------------------|----------|
| SUPERFICIES ÚTILES                   |          |
| Superficie útil interior             | 72.50 m² |
| Superficie útil terraza              | 12.55 m² |
| Superficie útil total                | 85.05 m² |
| SUPERFICIES CONSTRUIDAS              |          |
| Superficie construido                | 86.00 m² |
| Superficie construido con p.p. zzcc. | 98.69 m² |

C A L L E      U T A N D E

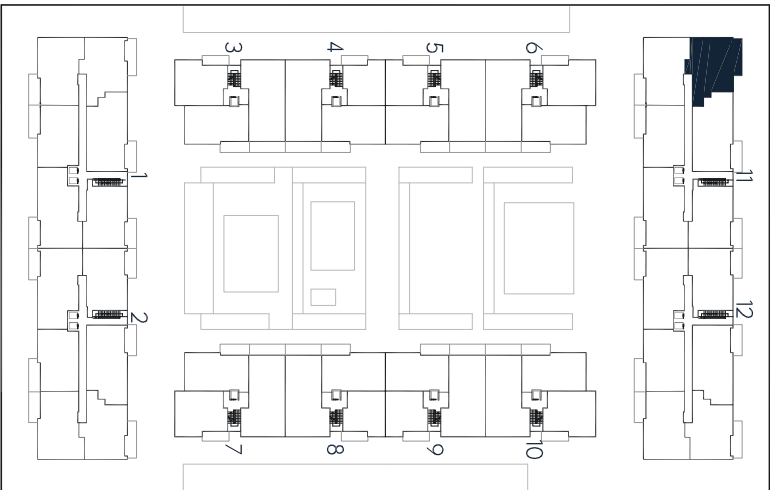

A V E N I D A      D E      B R I H U E G A

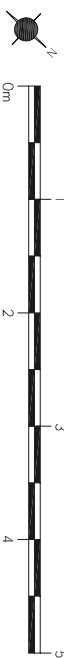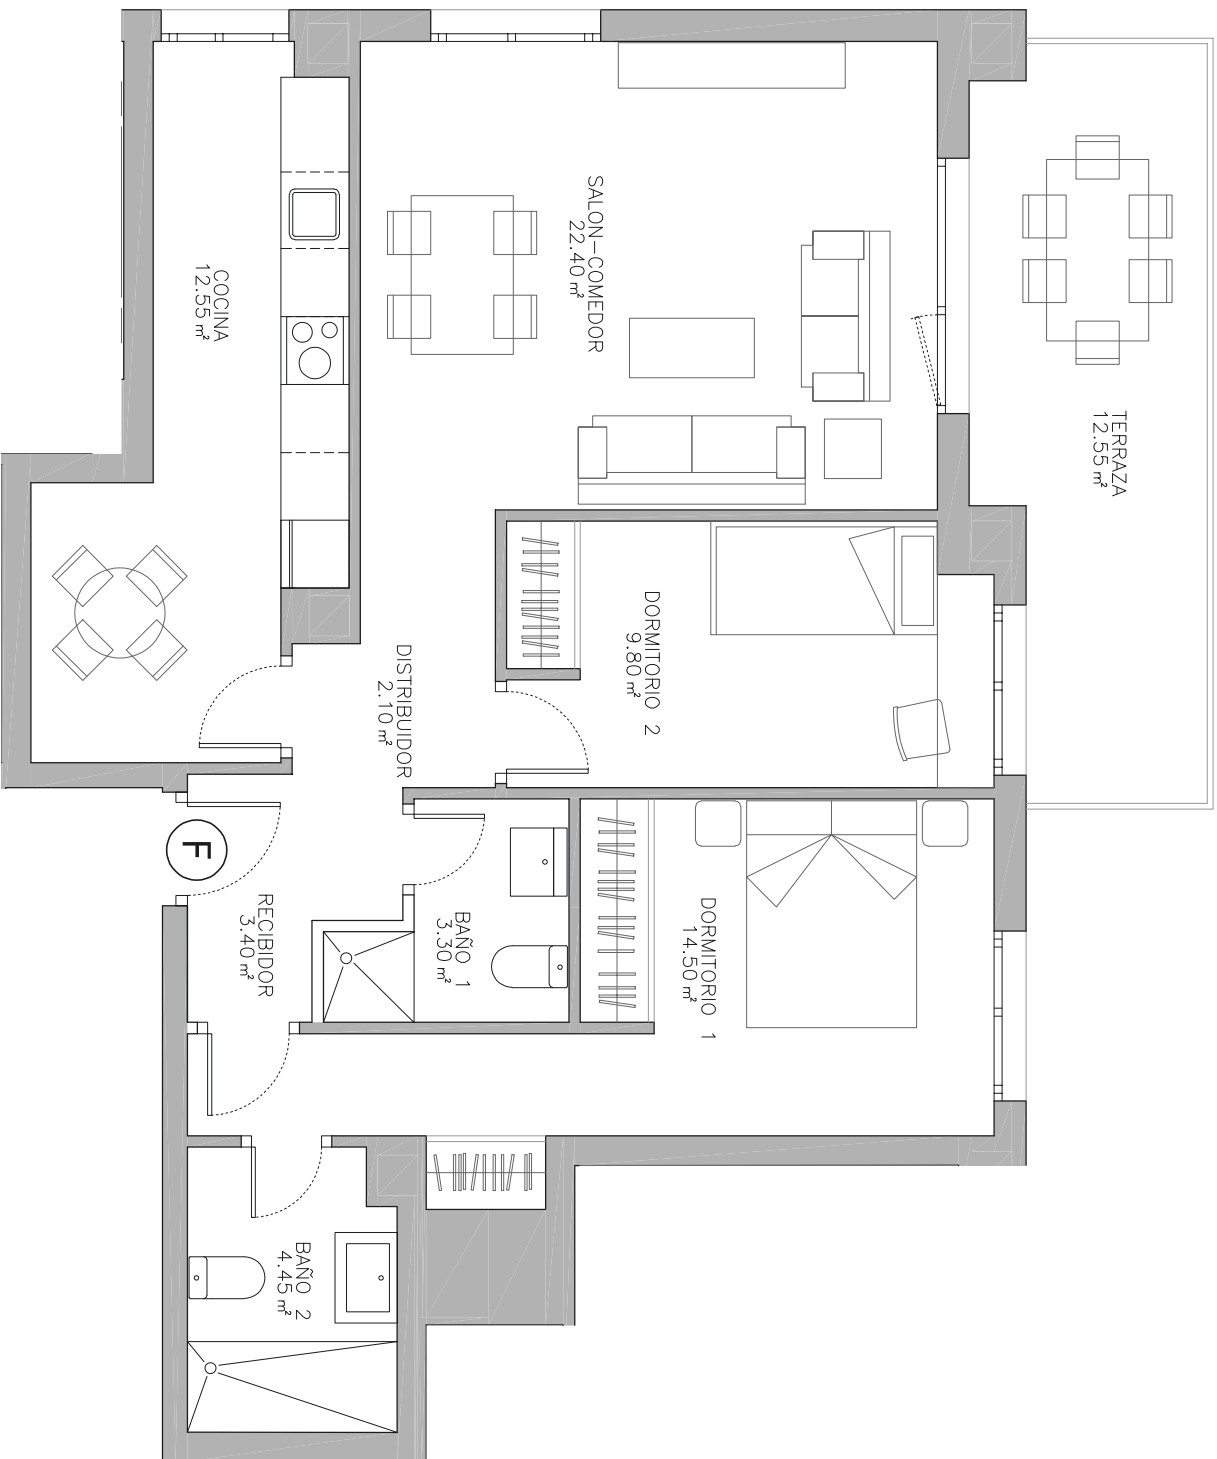

Este plano puede sufrir modificaciones en función del desarrollo de la promoción. El amueblamiento reflejado tiene únicamente efectos decorativos, se incluirá el indicado en la memoria de calidades.  
La Dirección Facultativa se reserva el derecho de efectuar los cambios necesarios por motivos funcionales, estéticos/ o legales que puedan producirse, sin que ello suponga una merma en la calidad de la construcción. Cotas orientativas.