
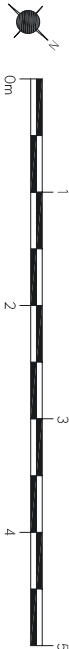
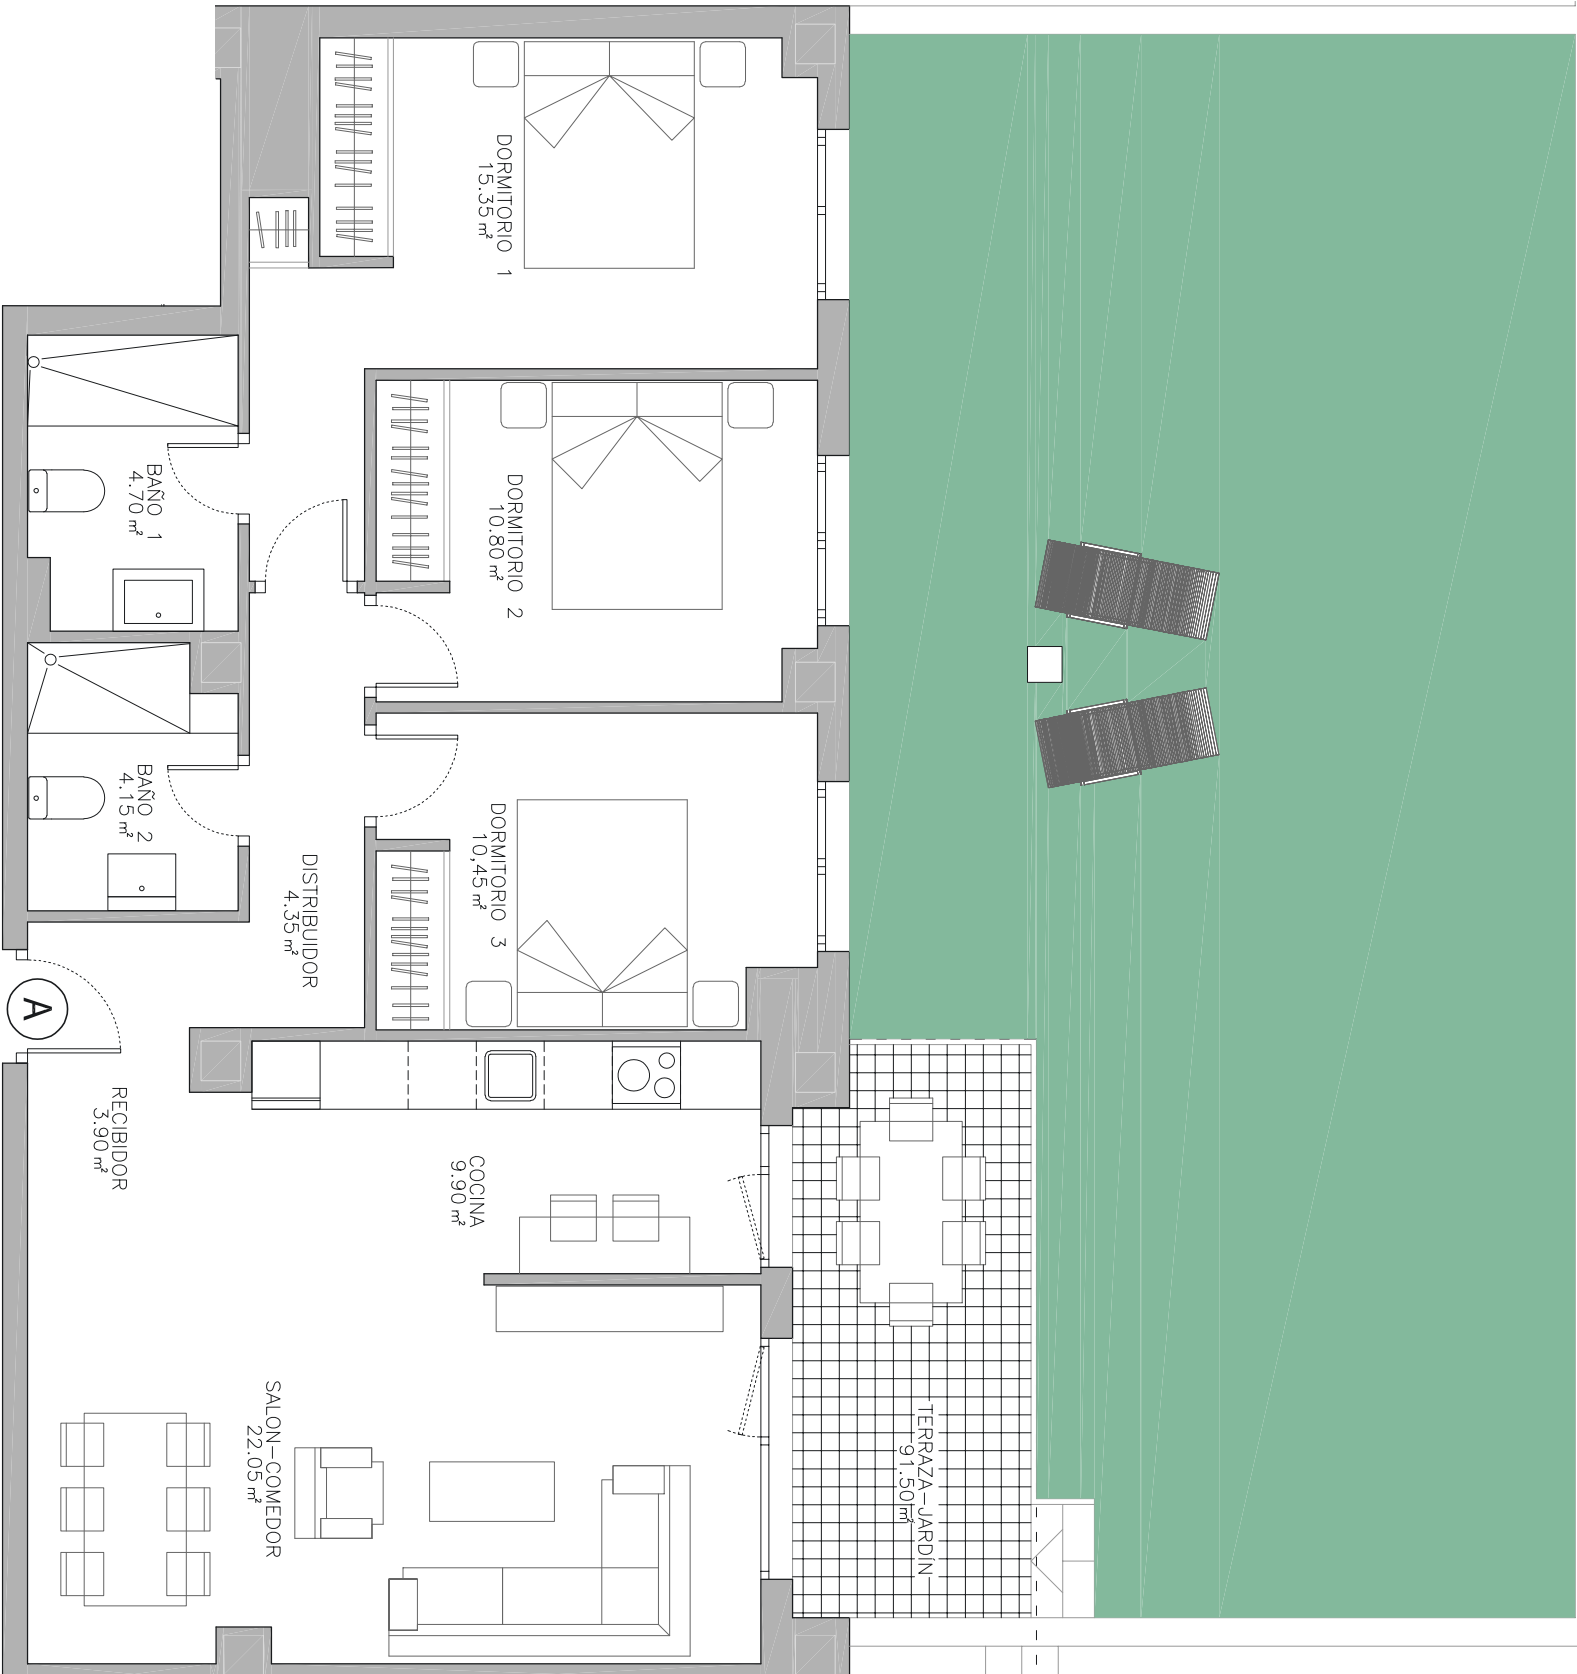


160 VIVIENDAS CON GARAJES,
TRASTEROS Y PISCINA

Parcela CL-3.1-A
CABANILLAS DEL CAMPO. GUADALAJARA

VIVIENDA TIPO B1
PORTAL 11. PLANTA BAJA. LETRA A

SUPERFICIES ÚTILES	
Superficie útil interior	85.65 m²
Superficie útil terraza	91.50 m²
Superficie útil total	177.15 m²
SUPERFICIES CONSTRUIDAS	
Superficie construida	100.73 m²
Superficie construida con p.p. zzcc.	120.92 m²

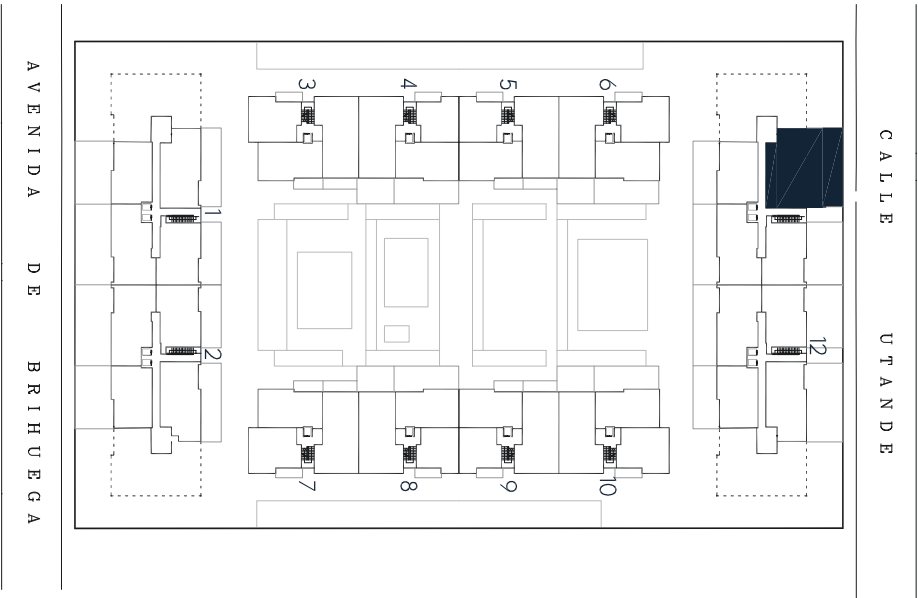




Este plano puede sufrir modificaciones en función del desarrollo de la promoción. El amueblamiento reflejado tiene únicamente efectos decorativos, se incluirá el indicado en la memoria de calidades.
La Dirección Facultativa se reserva el derecho de efectuar los cambios necesarios por motivos funcionales, estéticos/ o legales que puedan producirse, sin que ello suponga una merma en la calidad de la construcción. Cotas orientativas.

160 VIVIENDAS CON GARAJES,
TRASTEROS Y PISCINA

Parcela CL-3.1-A
CABANILLAS DEL CAMPO. GUADALAJARA

VIVIENDA TIPO B1
PORTAL 11. PLANTA BAJA. LETRA A

SUPERFICIES ÚTILES	
Superficie útil interior	85.65 m²
Superficie útil terraza	91.50 m²
Superficie útil total	177.15 m²
SUPERFICIES CONSTRUIDAS	
Superficie construida	100.73 m²
Superficie construida con p.p. zzcc.	120.92 m²

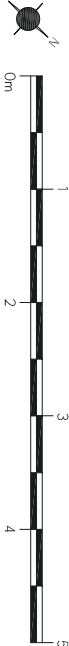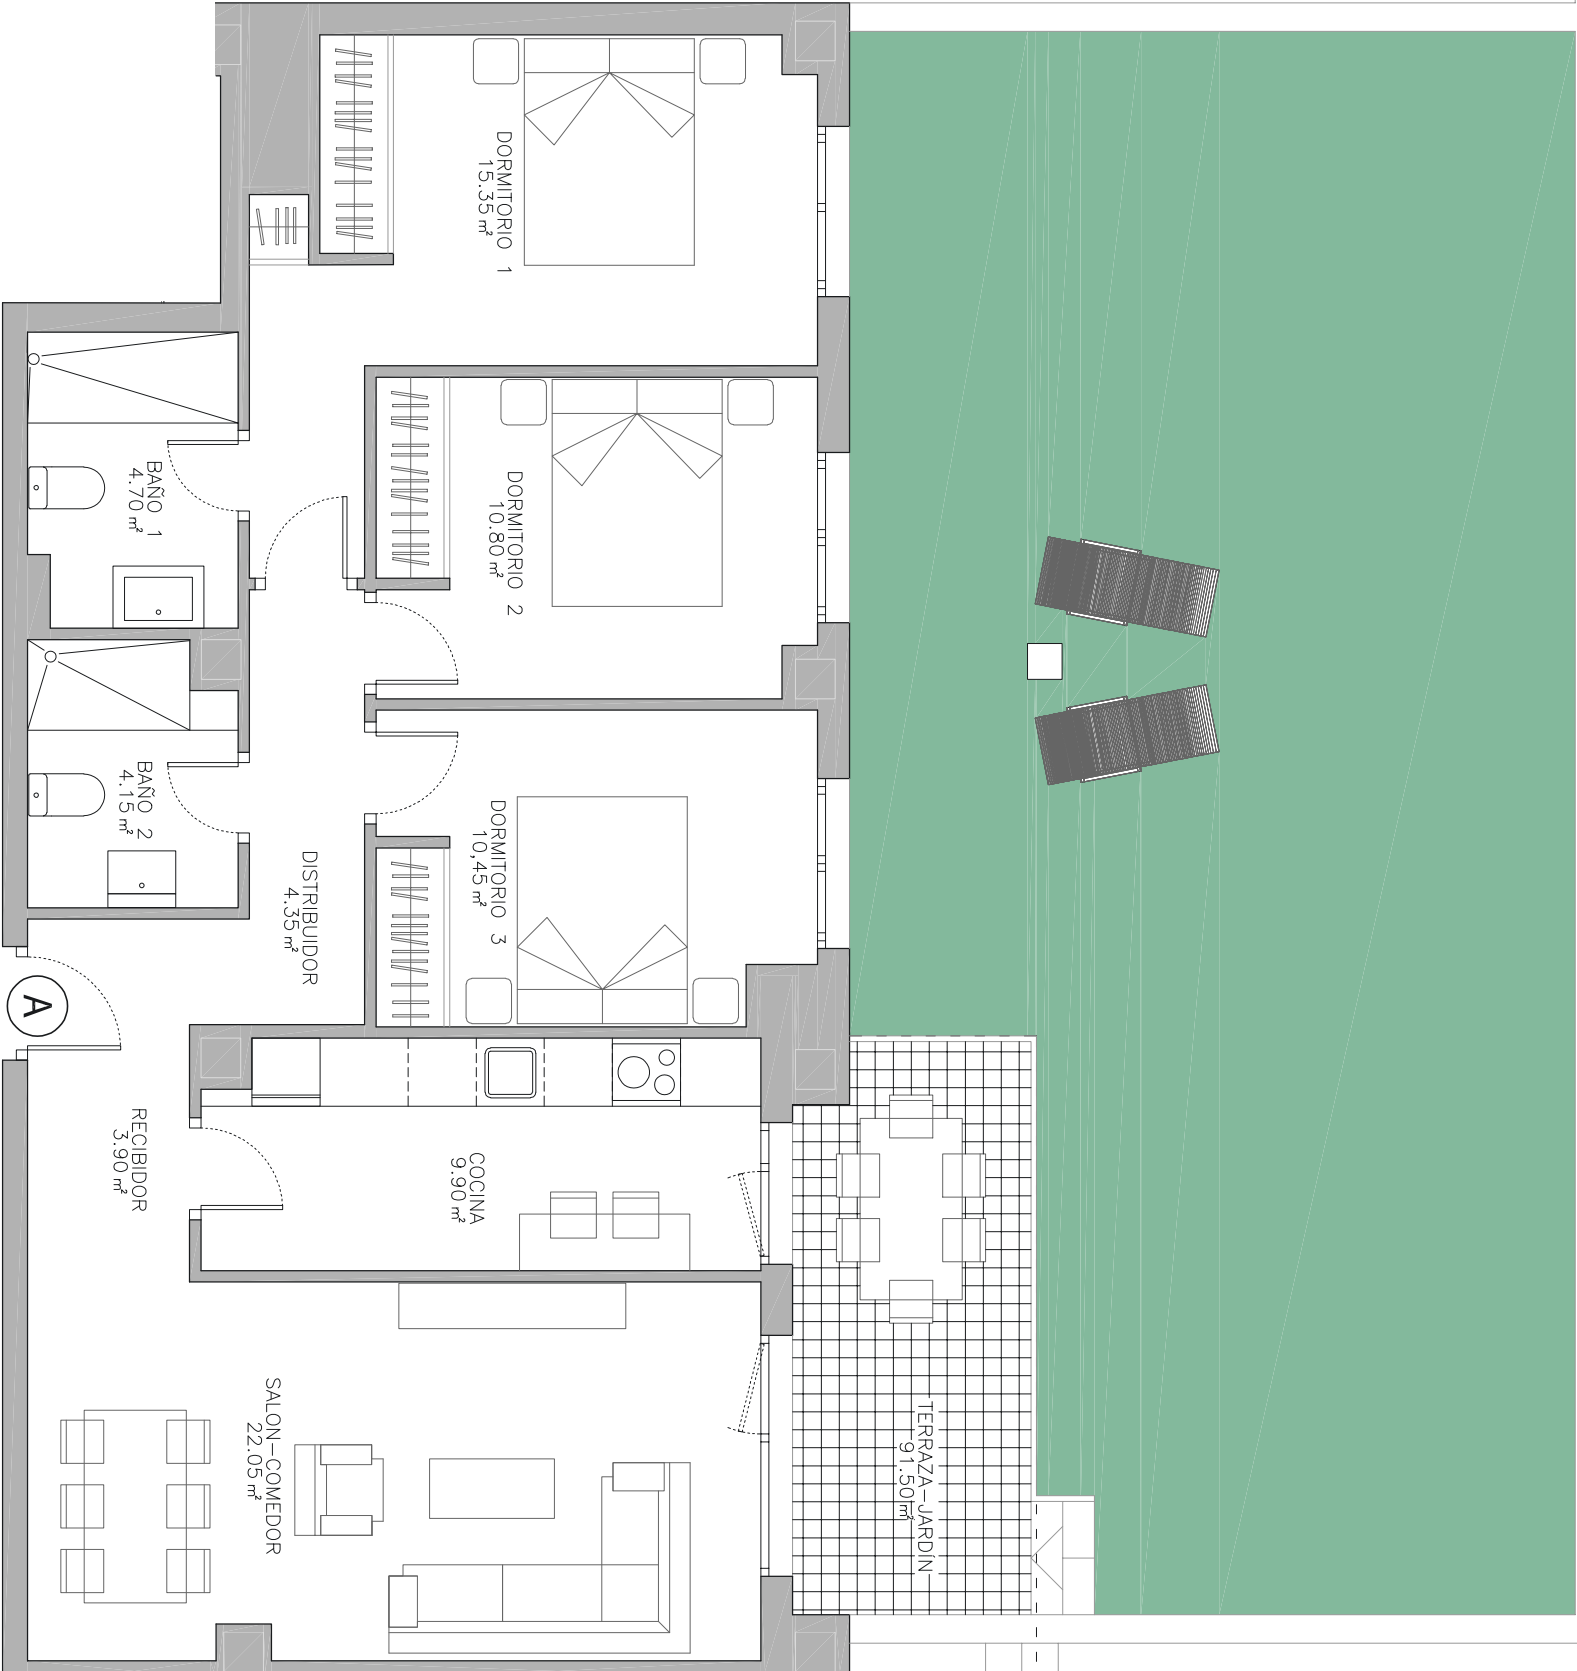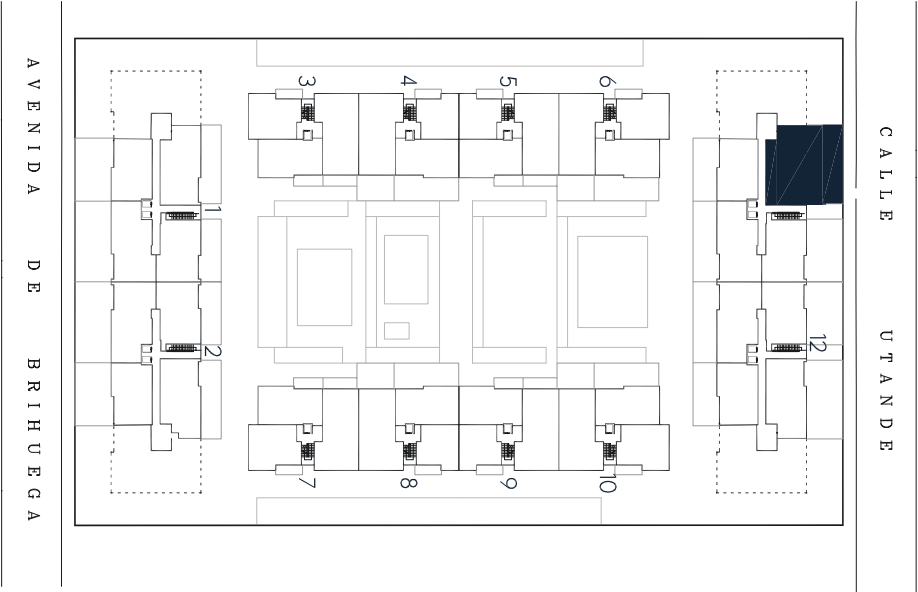

Este plano puede sufrir modificaciones en función del desarrollo de la promoción. El amueblamiento reflejado tiene únicamente efectos decorativos, se incluirá el indicado en la memoria de calidades.
La Dirección Facultativa se reserva el derecho de efectuar los cambios necesarios por motivos funcionales, estéticos/ o legales que puedan producirse, sin que ello suponga una merma en la calidad de la construcción. Cotas orientativas.